
DENI'S
COSTRUZIONI s.r.l.

Residence

# LEONARDO

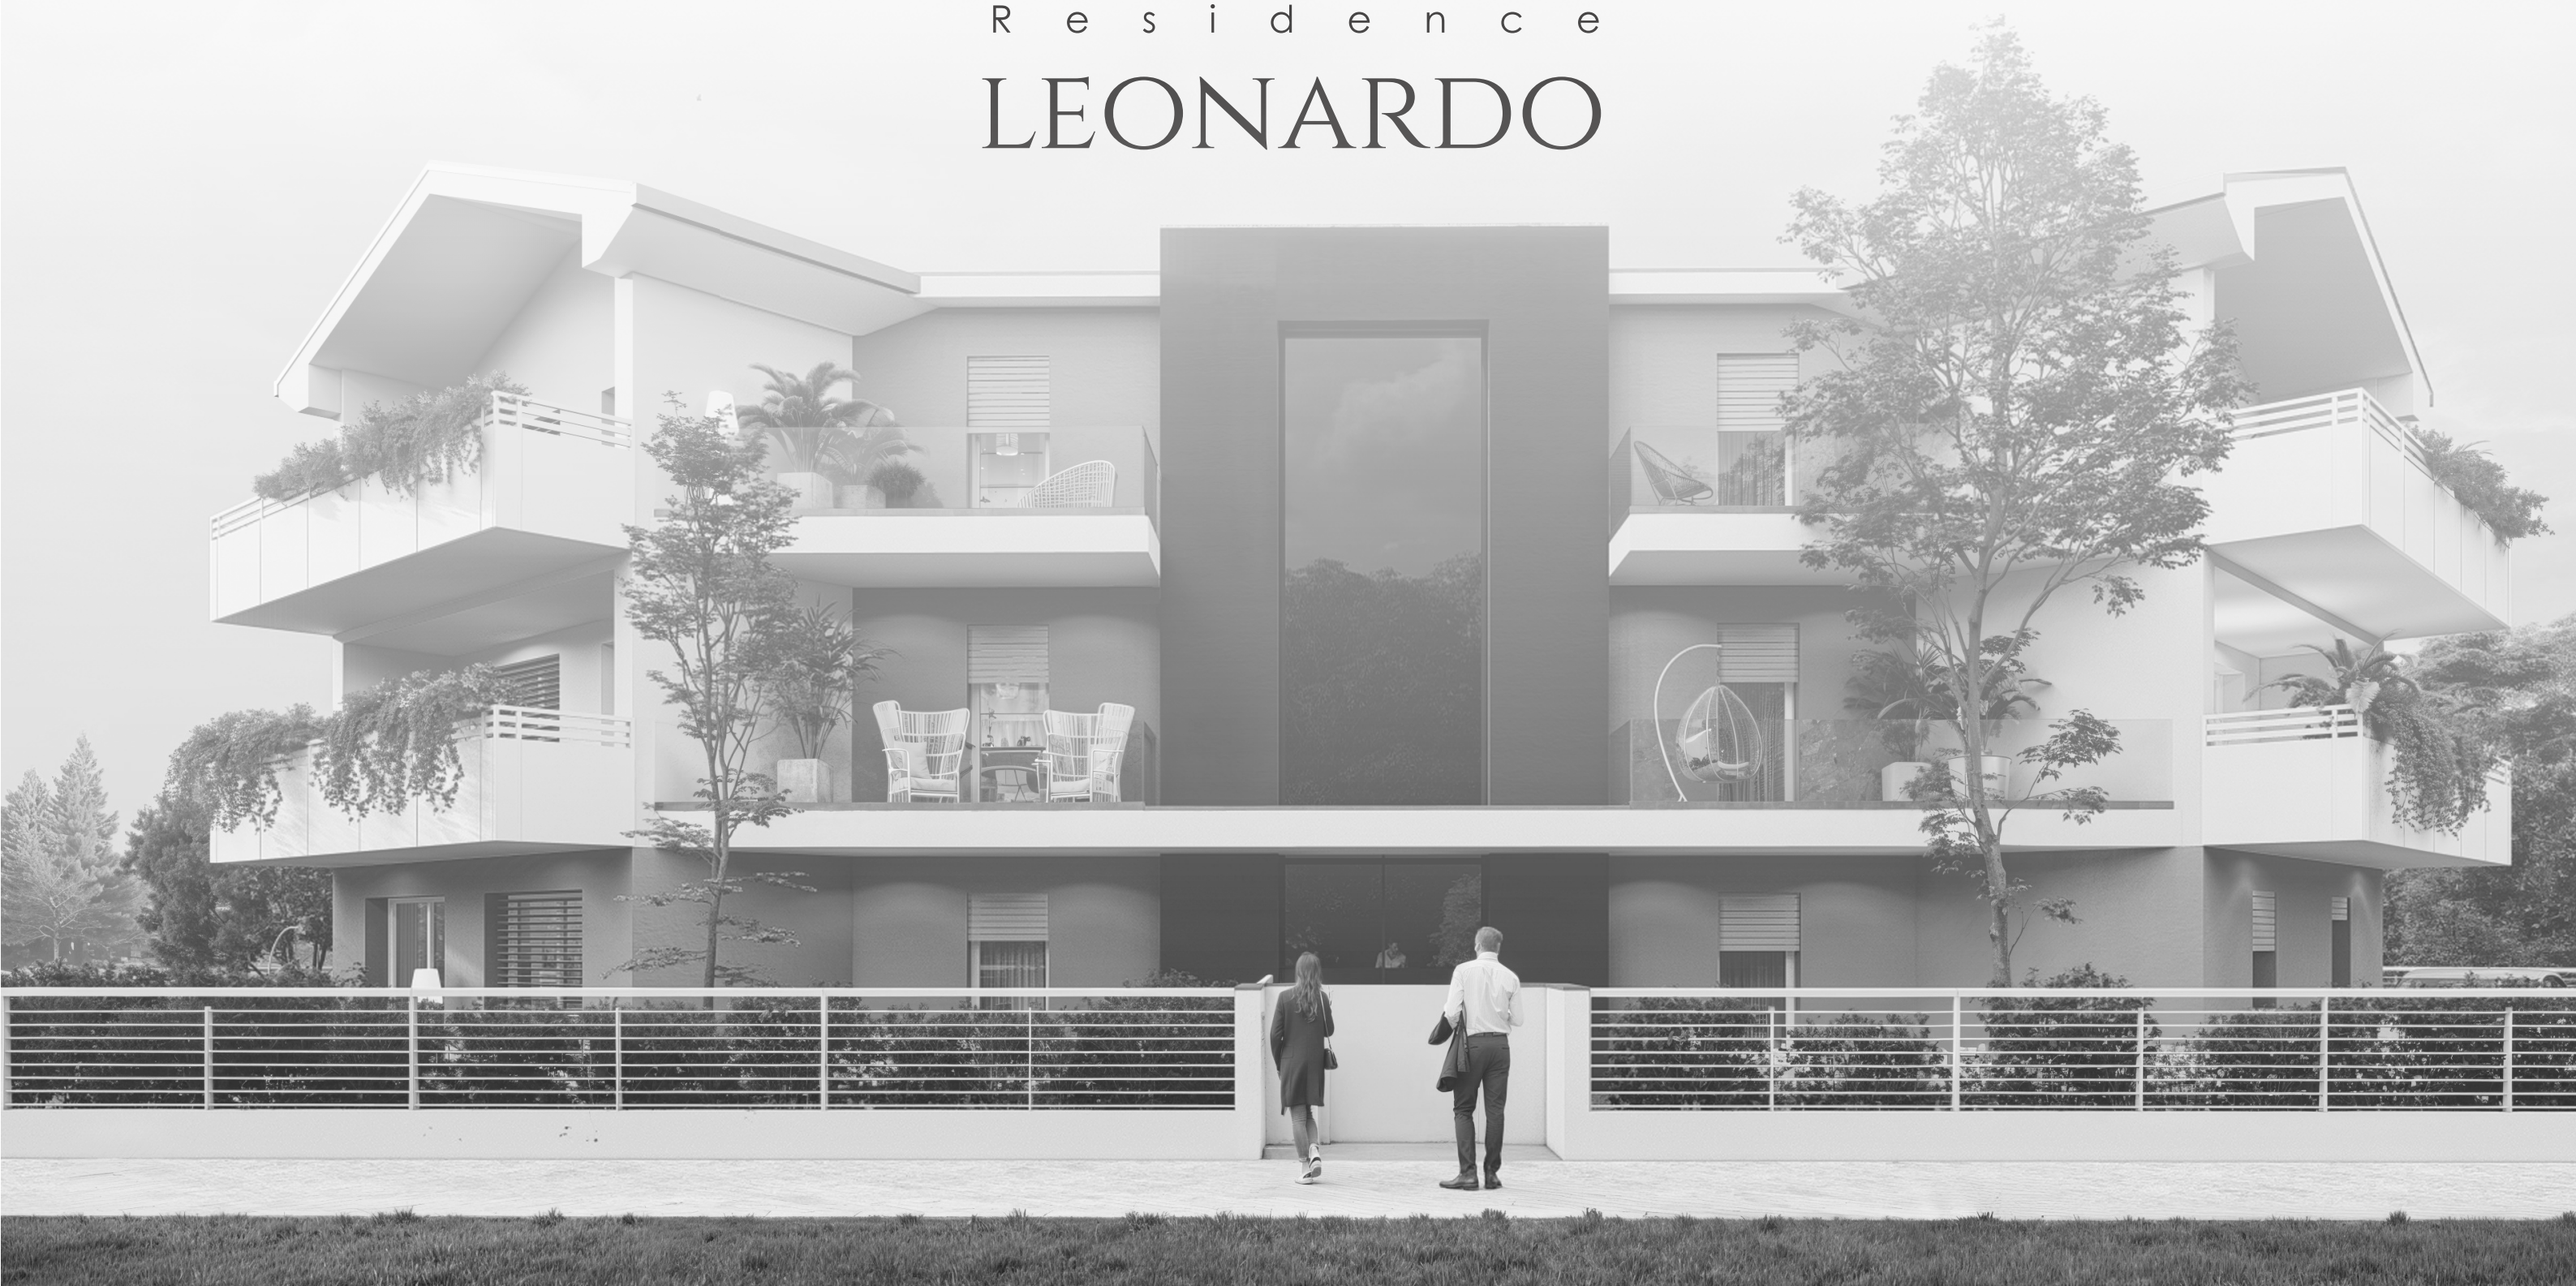



Le immagini sono puramente illustrative e non hanno valenza contrattuale



Le immagini sono puramente illustrative e non hanno valenza contrattuale

DENI'S
COSTRUZIONI s.r.l.

render esterni



Le immagini sono puramente illustrative e non hanno valenza contrattuale

DENI'S
COSTRUZIONI s.r.l.

render esterni



Le immagini sono puramente illustrative e non hanno valenza contrattuale



Le immagini sono puramente illustrative e non hanno valenza contrattuale

DENI'S
COSTRUZIONI s.r.l.

render esterni



Le immagini sono puramente illustrative e non hanno valenza contrattuale

DENI'S
COSTRUZIONI s.r.l.

render esterni



Le immagini sono puramente illustrative e non hanno valenza contrattuale



Le immagini sono puramente illustrative e non hanno valenza contrattuale

DENI'S
COSTRUZIONI s.r.l.

render esterni



Le immagini sono puramente illustrative e non hanno valenza contrattuale

DENI'S
COSTRUZIONI s.r.l.

render esterni





Le immagini sono puramente illustrative e non hanno valenza contrattuale

Le immagini sono puramente illustrative e non hanno valenza contrattuale



DENI'S
COSTRUZIONI s.r.l.



Le immagini sono puramente illustrative e non hanno valenza contrattuale



Le immagini sono puramente illustrative e non hanno valenza contrattuale



Le immagini sono puramente illustrative e non hanno valenza contrattuale

DENI'S
COSTRUZIONI s.r.l.

render interni









Le immagini sono puramente illustrative e non hanno valenza contrattuale

DENI'S
COSTRUZIONI s.r.l.

render interni



Le immagini sono puramente illustrative e non hanno valenza contrattuale



render terrazzo

Residence
LEONARDO

# SISTEMAZIONE ESTERNA

scala 1:75




DENI'S
COSTRUZIONI s.r.l.

Residence
LEONARDO


# UNITA' A

PIANO TERRA
scala 1:75

## Legenda

**Unità A** - Piano **Terra**

| | |
|---|---|
| 1 Giardino esclusivo | **331,42 mq** |
| 2 Soggiorno Cucina | **46,85 mq** |
| 3 Bagno CT | **08,74 mq** |
| 4 Disimpegno | **04,24 mq** |
| 5 Camera | **15,02 mq** |
| 6 Bagno | **05.10 mq** |
| 7 Camera | **09.98 mq** |
| 8 Camera | **14.86 mq** |
| 9 Garage | **22,77 mq** |

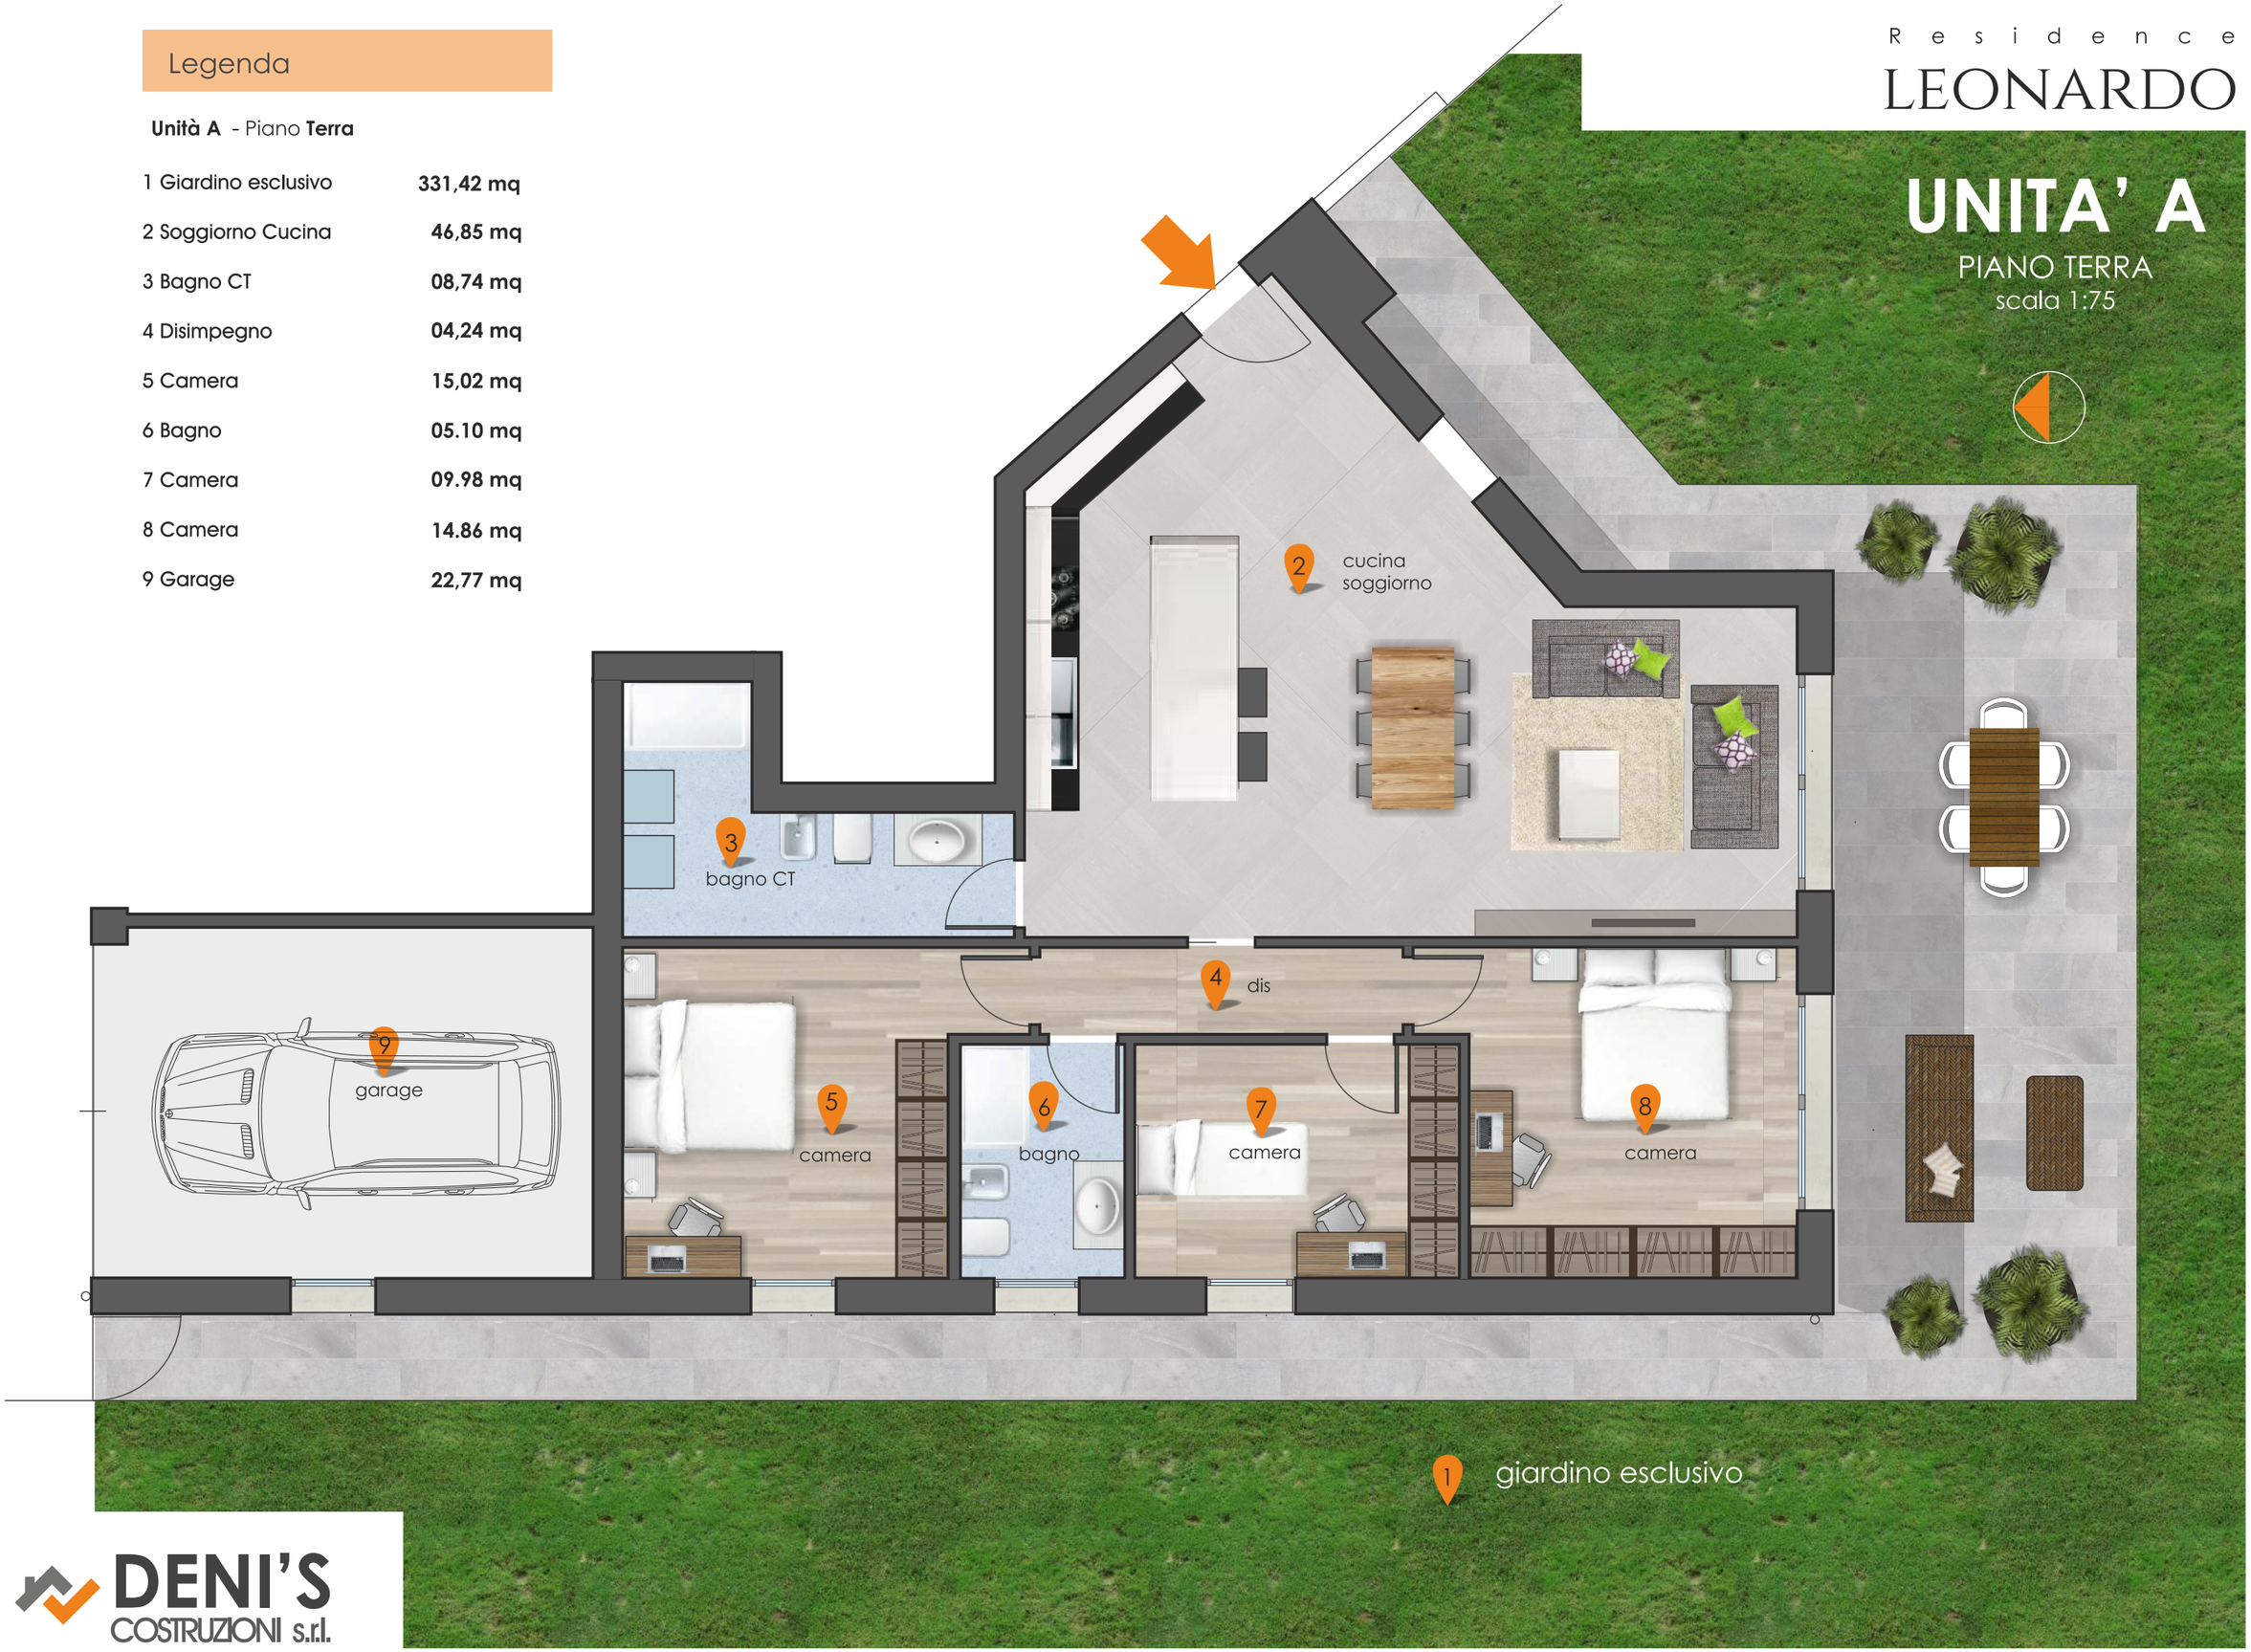


DENI'S
COSTRUZIONI s.r.l.

Residence
LEONARDO

# UNITA' B

PIANO PRIMO
scala 1:75


## Legenda

**Unità B** - Piano **Primo**

| | |
|---|---|
| 1 Terrazza Loggia | **24,08 mq** |
| 2 Soggiorno Cucina | **56,94 mq** |
| 3 Terrazza Scoperta | **09,26 mq** |
| 4 Bagno CT | **06,65 mq** |
| 5 Camera | **09,91 mq** |
| 6 Camera | **09,89 mq** |
| 7 Disimpegno | **06,44 mq** |
| 8 Bagno | **06,24 mq** |
| 9 Camera | **16,47 mq** |
| 10 Terrazzo | **16,19 mq** |




ubicazione

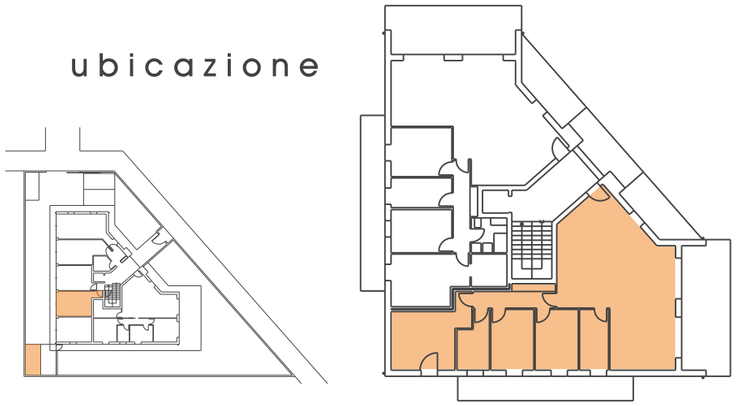

DENI'S
COSTRUZIONI s.r.l.

Residence
LEONARDO

# UNITA' C

PIANO PRIMO
scala 1:75





## Legenda

**Unità C** - Piano **Primo**

| | |
|---|---|
| 1 Terrazza Loggia | **24,08 mq** |
| 2 Soggiorno Cucina | **53,94 mq** |
| 3 Camera | **11,27 mq** |
| 4 Bagno | **06,84 mq** |
| 5 Terrazza | **16,19 mq** |
| 6 Camera | **09,91 mq** |
| 7 Camera | **14,21 mq** |
| 8 Guardaroba | **04,39 mq** |
| 9 Bagno CT | **04,70 mq** |
| 10 Disimpegno | **06,73 mq** |
| 11 Terrazza | **09,76 mq** |

ubicazione

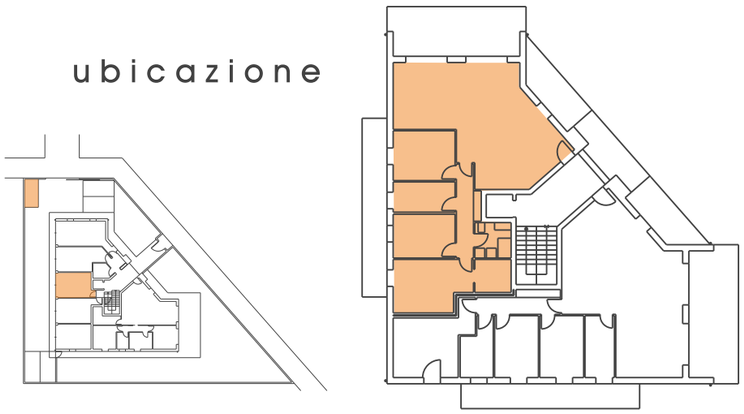

DENI'S
COSTRUZIONI s.r.l.

Residence
LEONARDO

# UNITA' D

PIANO SECONDO
scala 1:75


## Legenda

**Unità D** - Piano **Secondo**

| | |
|---|---|
| 1 Terrazza Loggia | **24,08 mq** |
| 2 Soggiorno Cucina | **56,94 mq** |
| 3 Terrazza Scoperta | **09,26 mq** |
| 4 Bagno CT | **06,65 mq** |
| 5 Camera | **09,91 mq** |
| 6 Camera | **09,89 mq** |
| 7 Disimpegno | **06,44 mq** |
| 8 Bagno | **06,24 mq** |
| 9 Camera | **16,47 mq** |
| 10 Terrazzo | **16,19 mq** |




ubicazione

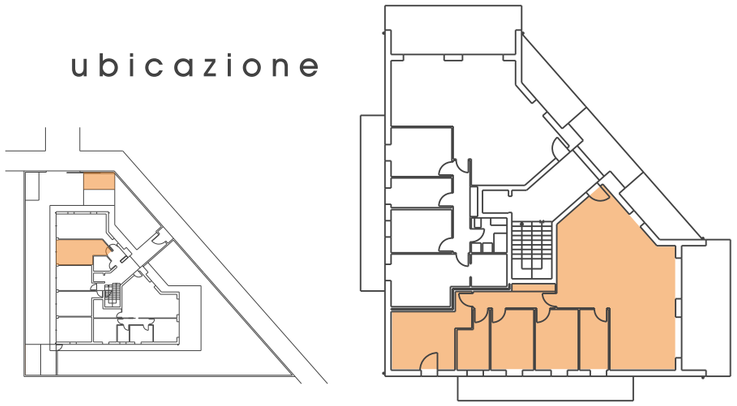

DENI'S
COSTRUZIONI s.r.l.

Residence
LEONARDO

# UNITA' E

PIANO SECONDO
scala 1:75





## Legenda

**Unità E** - Piano **Secondo**

| | |
|---|---|
| 1 Terrazza Loggia | **24,08 mq** |
| 2 Soggiorno Cucina | **53,94 mq** |
| 3 Camera | **11,27 mq** |
| 4 Bagno | **06,84 mq** |
| 5 Terrazza | **16,19 mq** |
| 6 Camera | **09,91 mq** |
| 7 Camera | **14,21 mq** |
| 8 Guardaroba | **04,39 mq** |
| 9 Bagno CT | **04,70 mq** |
| 10 Disimpegno | **06,73 mq** |
| 11 Terrazza | **09,76 mq** |

ubicazione

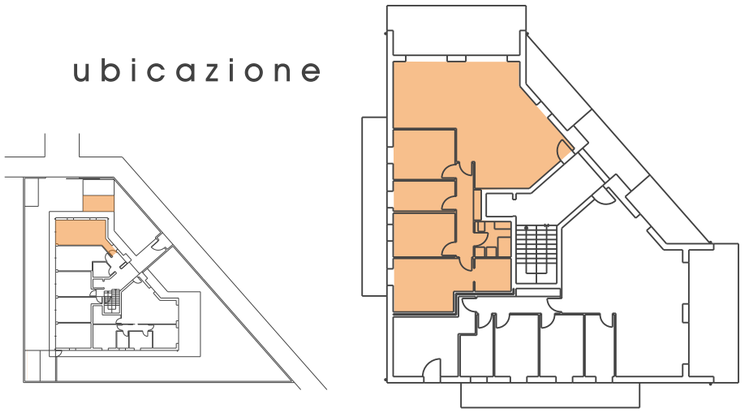

DENI'S
COSTRUZIONI s.r.l.